



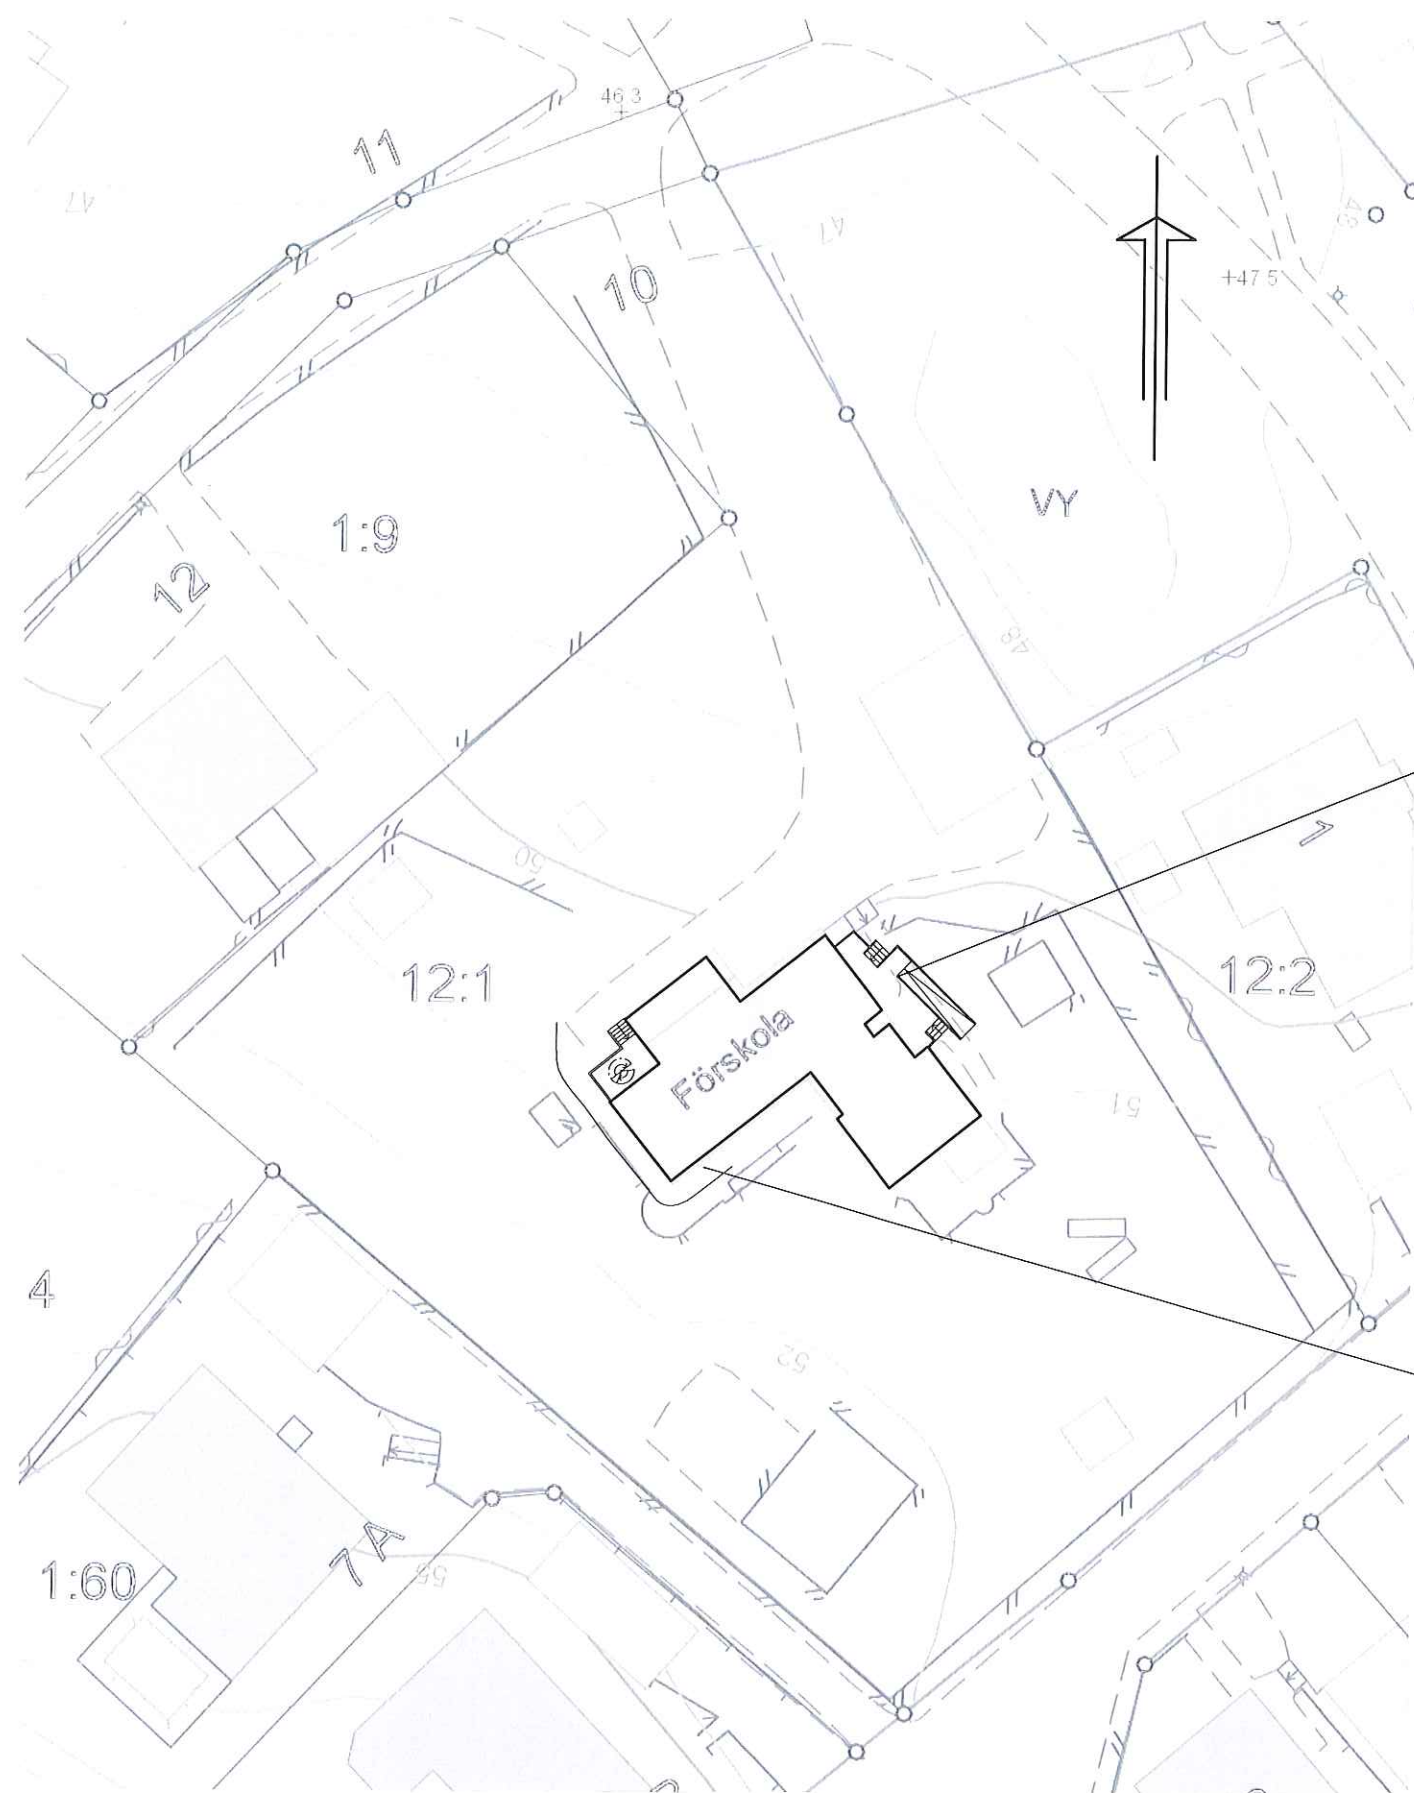

SITAUTIONSPLAN, 1:500

SKALA 1:500

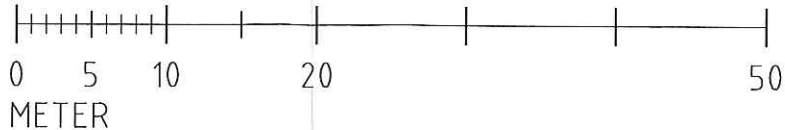


Tillhör miljö- och byggnadsnämnden i Lerums kommun
DE 2015-1084

LERUMS KOMMUN
Sektor: Samhällsbyggnad
2015-06-29
Diarienum: 2015-887

JUSTERAD ALTAN, NY DÖRR MM

NY DÖRR MM

BET	ANT	ÄNDRINGEN AVSER	SIGN	DATUM
BYGGLOVSHANDLING				
BULLERBYN FÖRSKOLA				
nils andréasson arkitektkontor ab Vallgatan 19A, 411 16 Göteborg www.andreassonarkitekt.se Tel växel +46 (0)31 797 98 00 info@andreassonarkitekt.se				
UPPDRAG NR		RITAD AV US, TB	HANDLÄGGARE US	
DATUM 2015-06-24		ANSVARIG Ulf Svarén		
BRÅTA 12:1, LERUMS KOMMUN				
INVÄNDIG OMBYGGNAD, NYA YTTERDÖRRAR SITUATIONSPLAN				
SKALA 1:100(A3)		NUMMER A-10.0-001		
		BET		

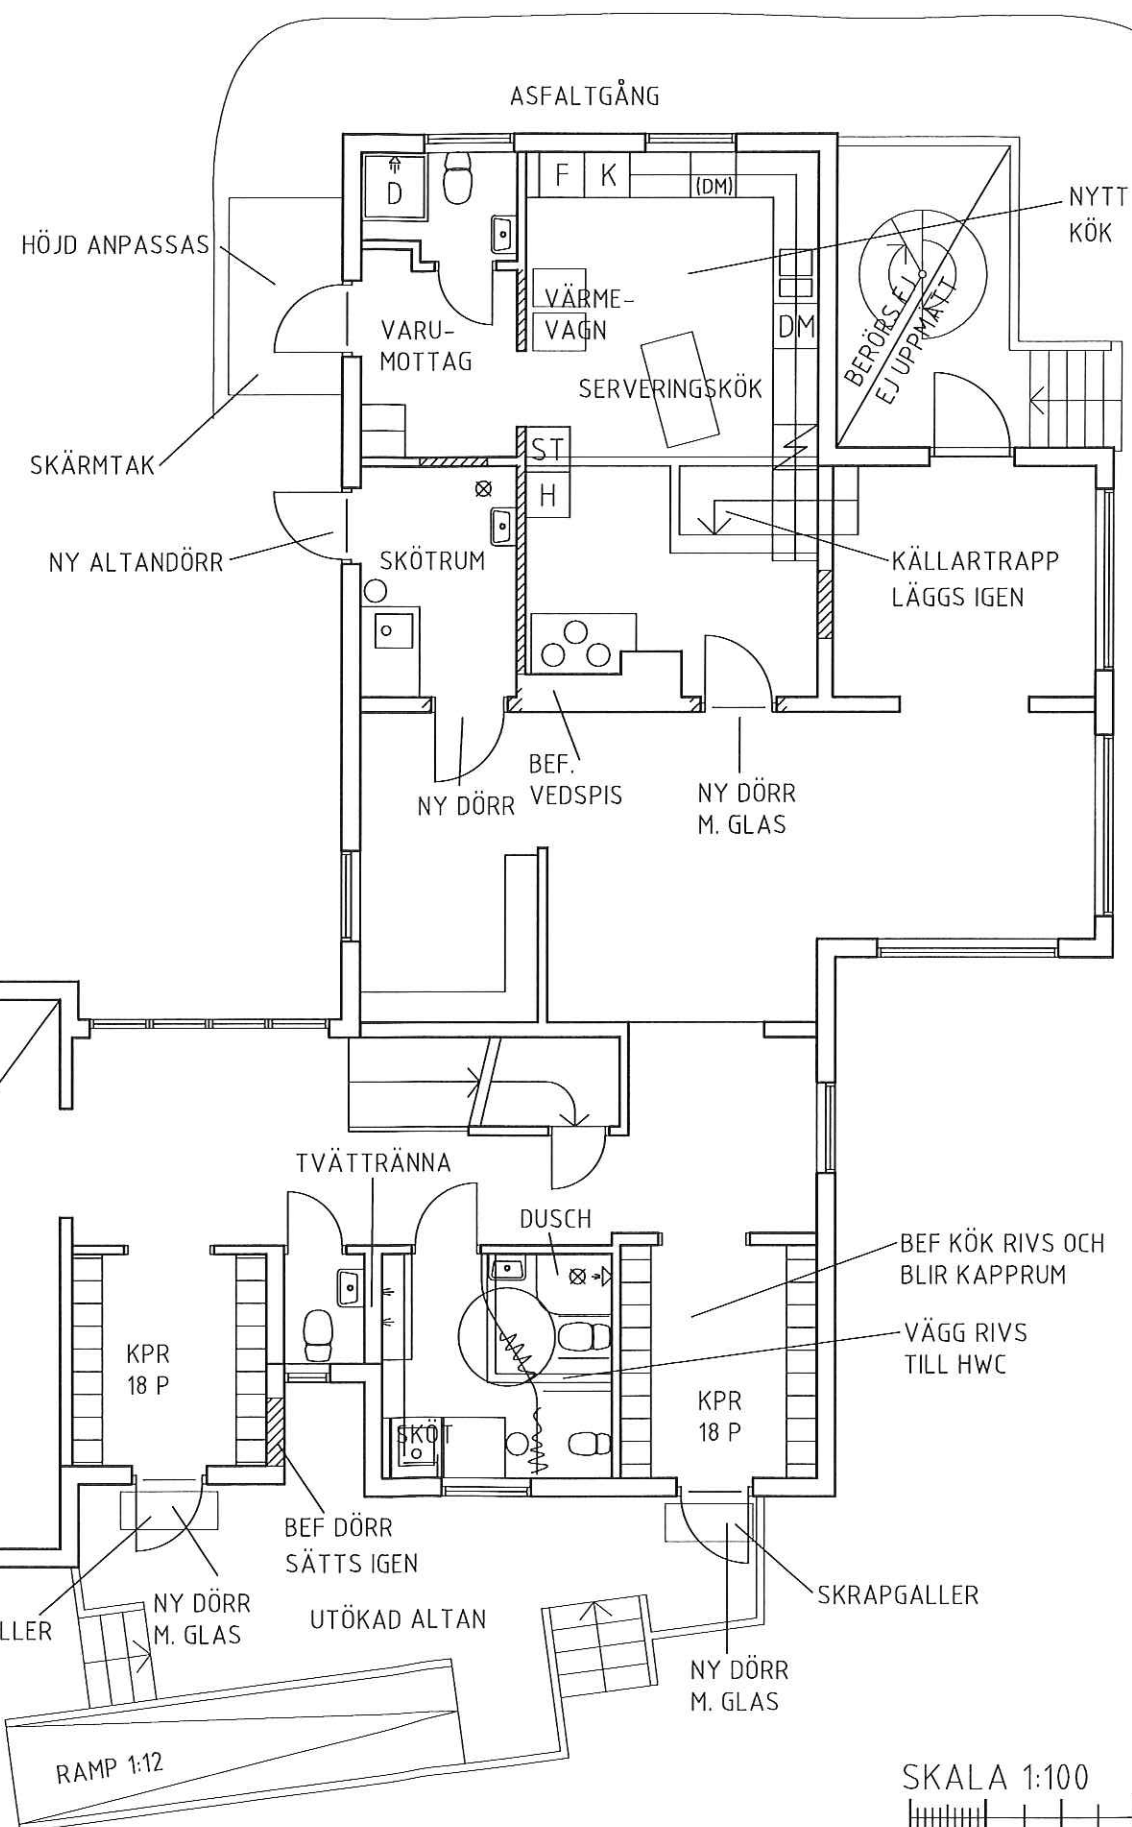

— VÄGG SOM RIVS
 // NY VÄGG

Tillhör miljö- och byggnadsnämnden i Lerums kommun

DE 2015 - 1084


LERUMS KOMMUN
 Sektor Samhällsbyggnad


2015-06-29

Diarienum: 02015-837
 Ärendetyp:

BET	ANT	ÄNDRINGEN AVSER	SIGN	DATUM
BYGGLOVSHANDLING				
BULLERBYN FÖRSKOLA				
nils andréasson arkitektkontor ab Vallgatan 19A, 411 16 Göteborg Tel växel +46 (0)31 797 98 00 www.andreassonarkitekt.se info@andreassonarkitekt.se				
UPPDRAG NR	RITAD AV	HANDLÄGGARE		
	US, TB	US		
DATUM	ANSVARIG			
2015-06-24	Ulf Svarén			
BRÅTA 12:1, LERUMS KOMMUN				
INVÄNDIG OMBYGGNAD, NYA YTTERDÖRRAR				
PLAN				
SKALA	NUMMER	BET		
1:100(A3)	A-40.1-001			

SKALA 1:100

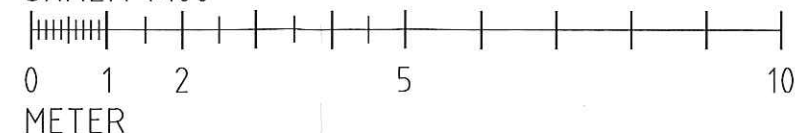


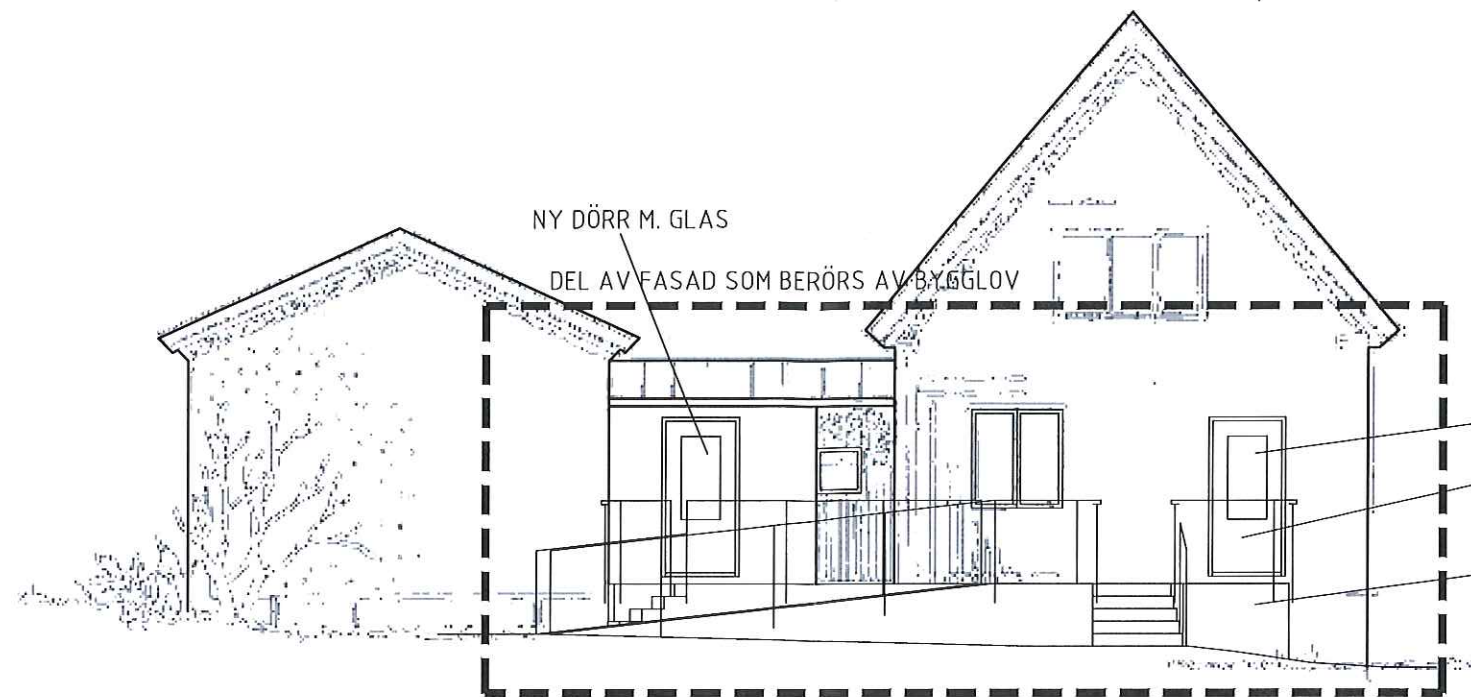

FASAD MOT NORDOST, 1:100


LERUMS KOMMUN
Sektor Samhällsbyggnad
2015-06-29
Dokument: 0245837
Ärendetyp:

BYGGNADEN EJ UPPMÄTT. RITNINGAR PÅ FASAD
SKALA 1:100 ÄR RITADE PÅ UNDERLAG FRÅN
LERUMS KOMMUNS BYGGLOVSARKIV

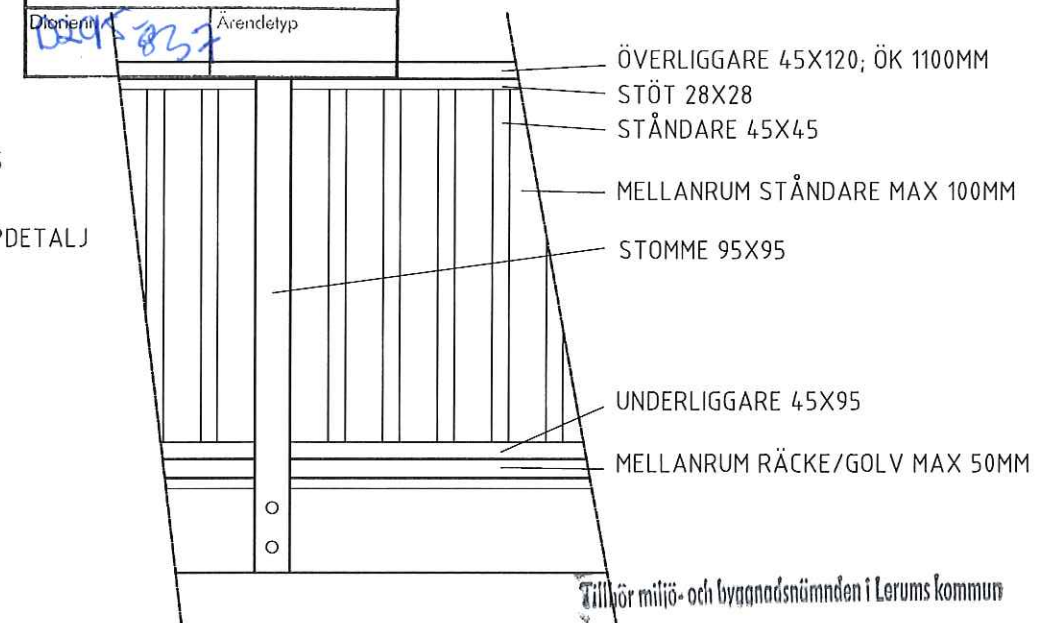


PRINCIP FÖR RÄCKE 1:20

DE 2015-1084

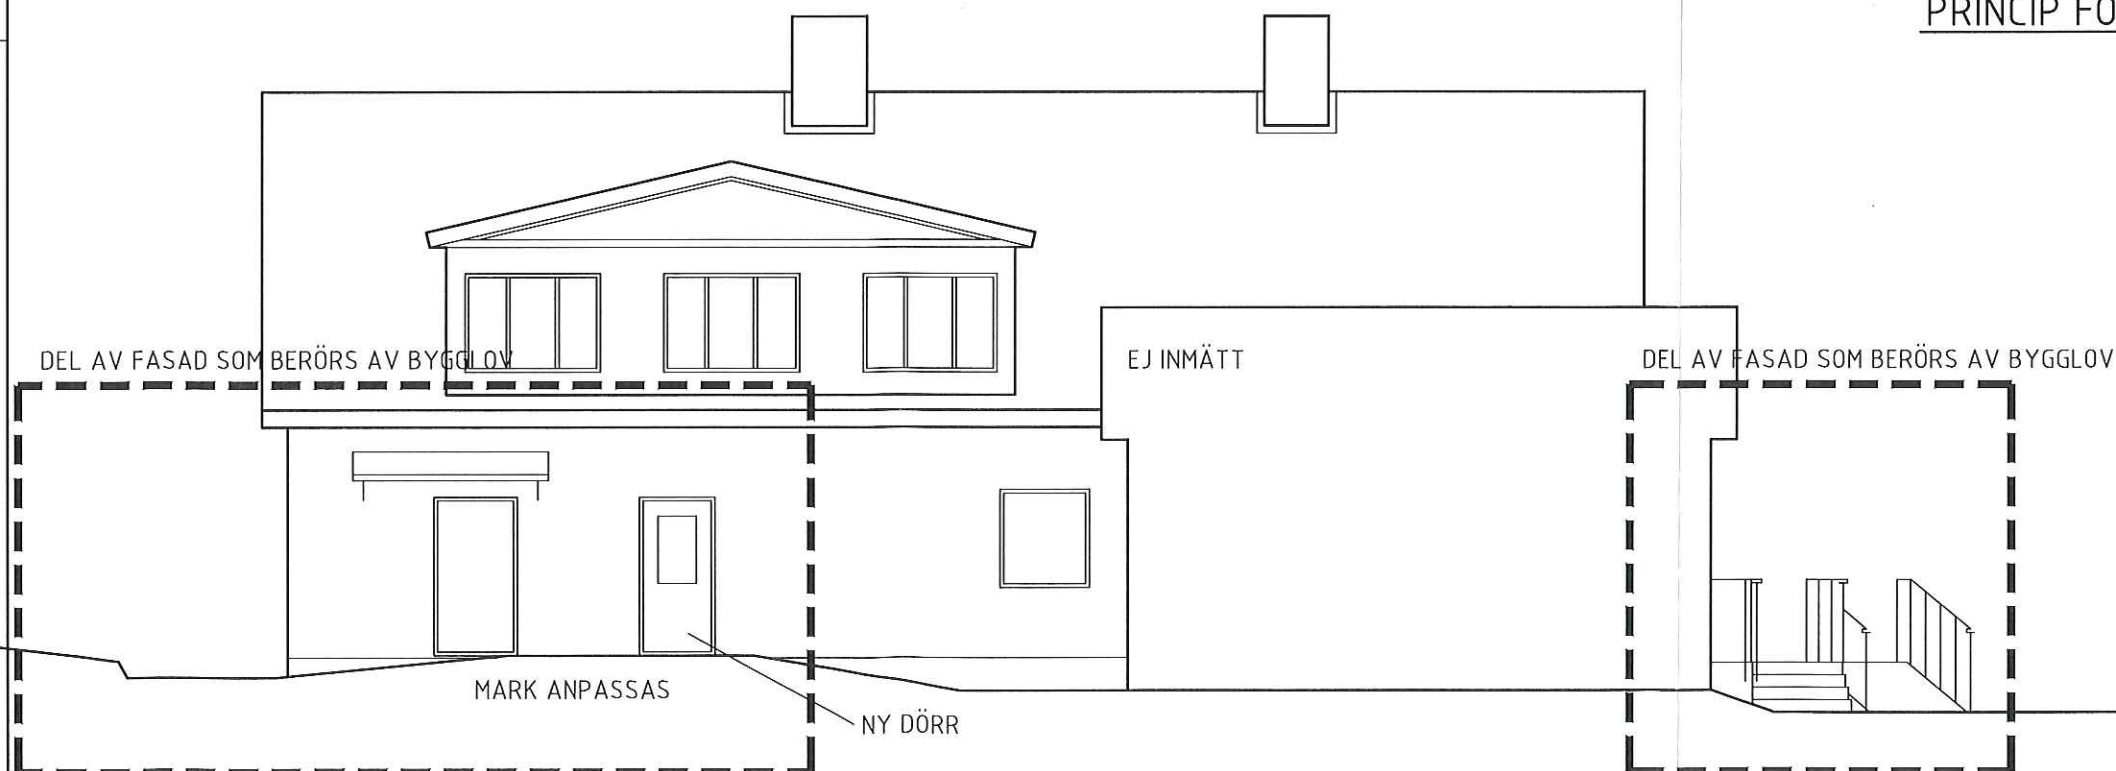

FASAD MOT SYDDOST, 1:100

SKALA 1:100

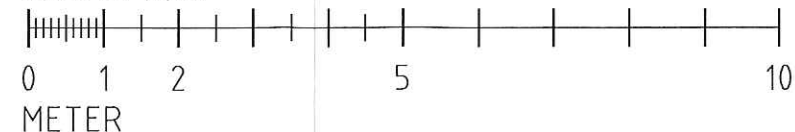

BET	ANT	ÄNDRINGEN AVSER	SIGN	DATUM
BYGGLOVSHANDLING				
BULLERBYN FÖRSKOLA				
 nils andréasson arkitektkontor ab Vallgatan 19A, 411 16 Göteborg Tel växel +46 (0)31 797 98 00 www.andreassonarkitekt.se info@andreassonarkitekt.se				
UPPDRAG NR		RITAD AV US, TB	HANDLÄGGARE US	
DATUM 2015-06-24		ANSVARIG Ulf Svarén		
BRÅTA 12:1, LERUMS KOMMUN				
INVÄNDIG OMBYGGNAD, NYA YTTERDÖRRAR FASADER, DETALJ				
SKALA 1:100(A3)		NUMMER A-40.3-001		BET